三重県弁護士会館（仮称）技術提案書

お城西公園より外観を見る。県産の鋳物ルーバーやガラス越しのヒノキの壁を設えた、落ち着いた佇まい。

1階平面図　S＝1/300

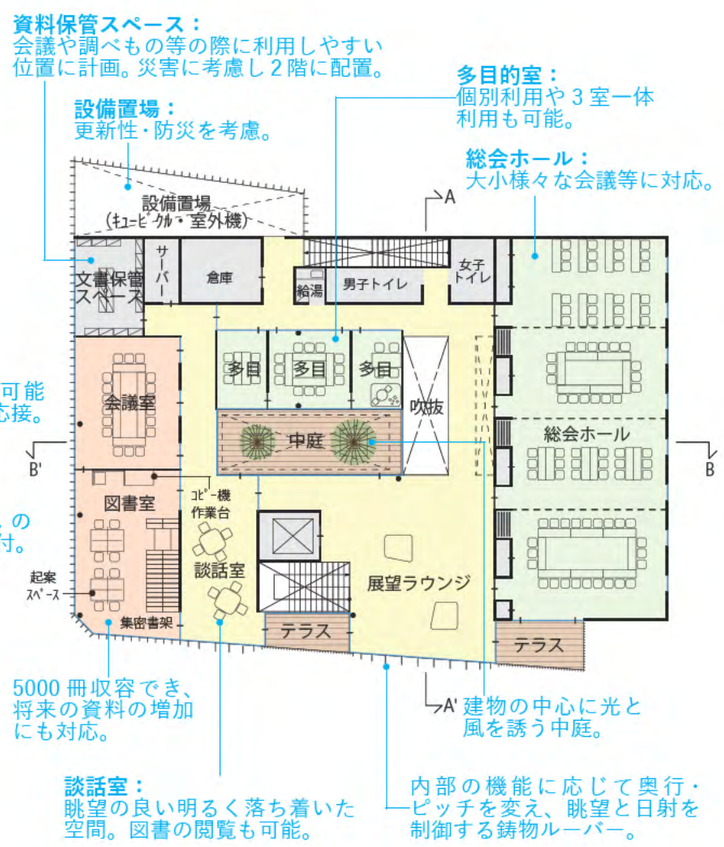

2階平面図　S＝1/300

2 階展望ラウンジから中庭を見る。中庭を中心に広がりのある明るい空間。

1 階エントランスから待合ロビーを見る。吹抜を介して光が届く明るい空間。

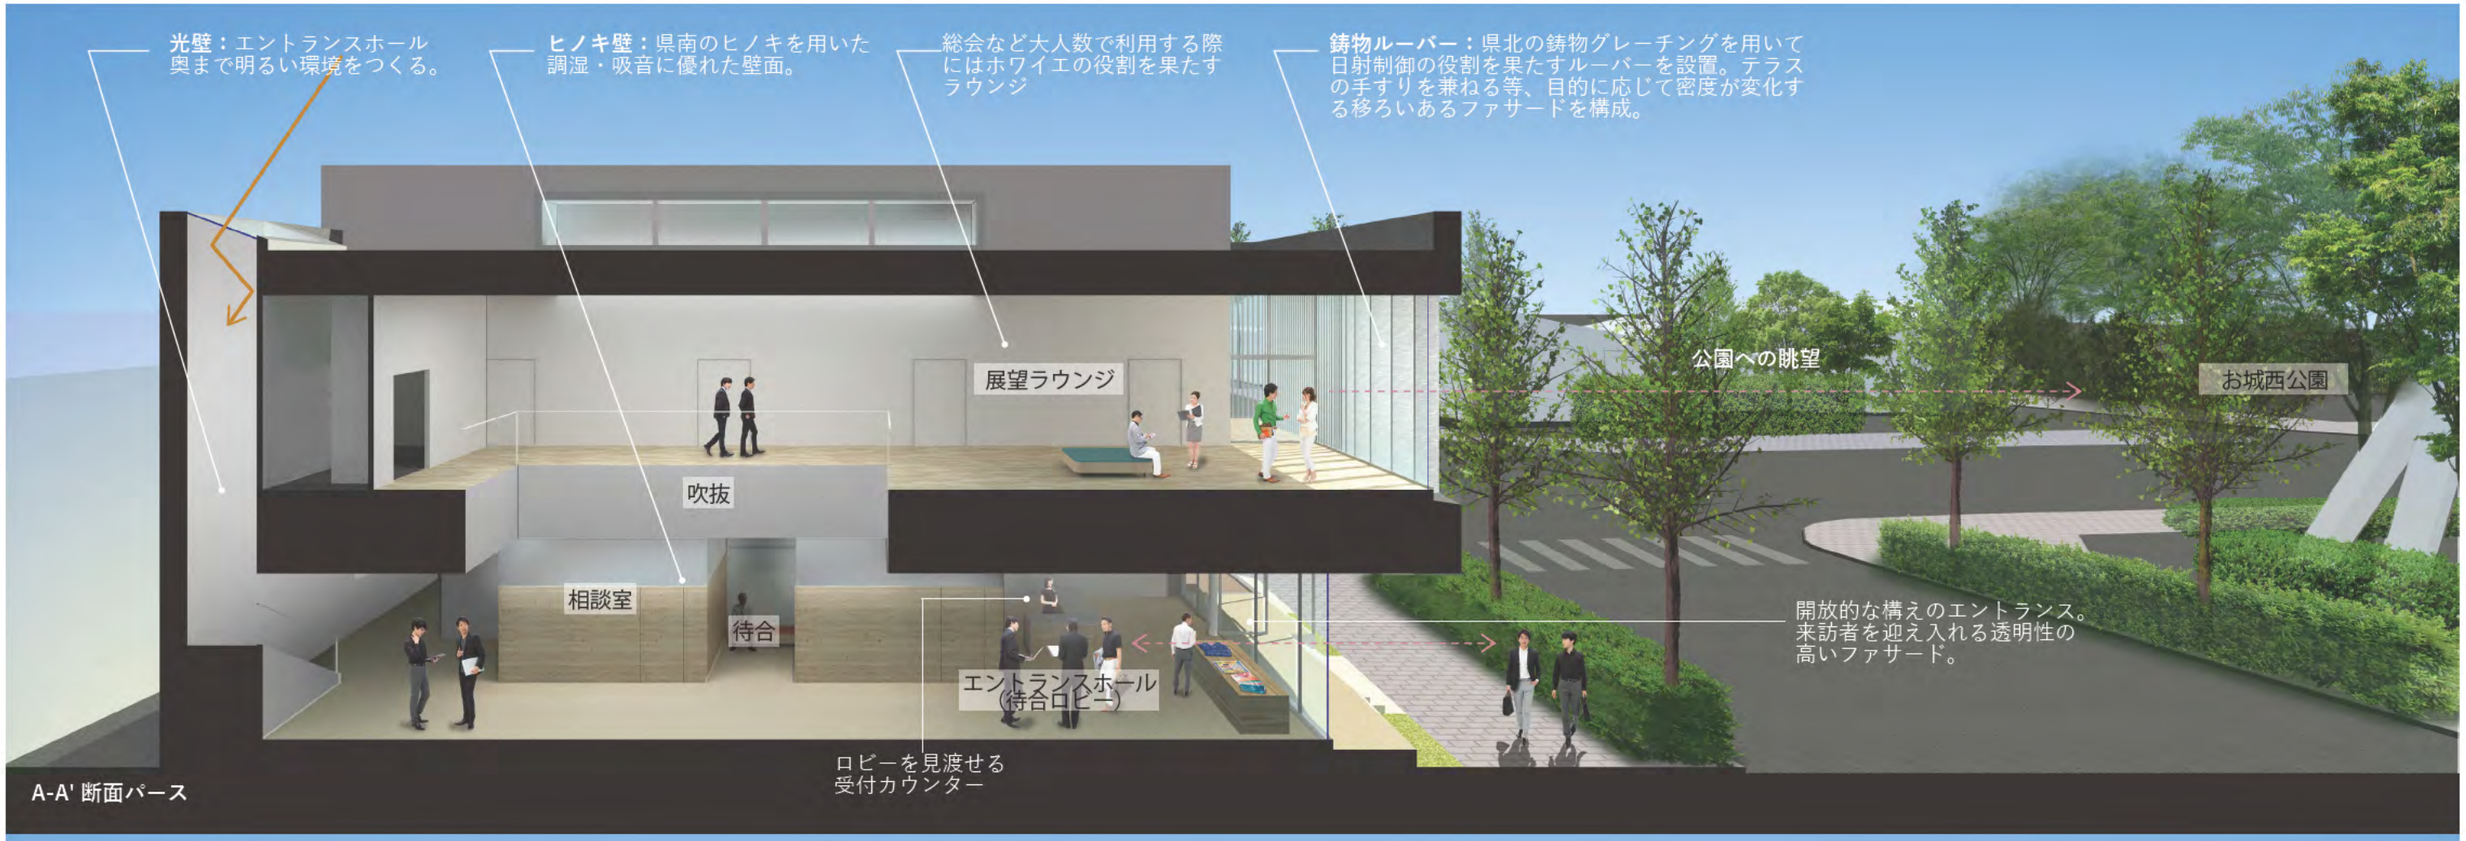

A-A' 断面パース

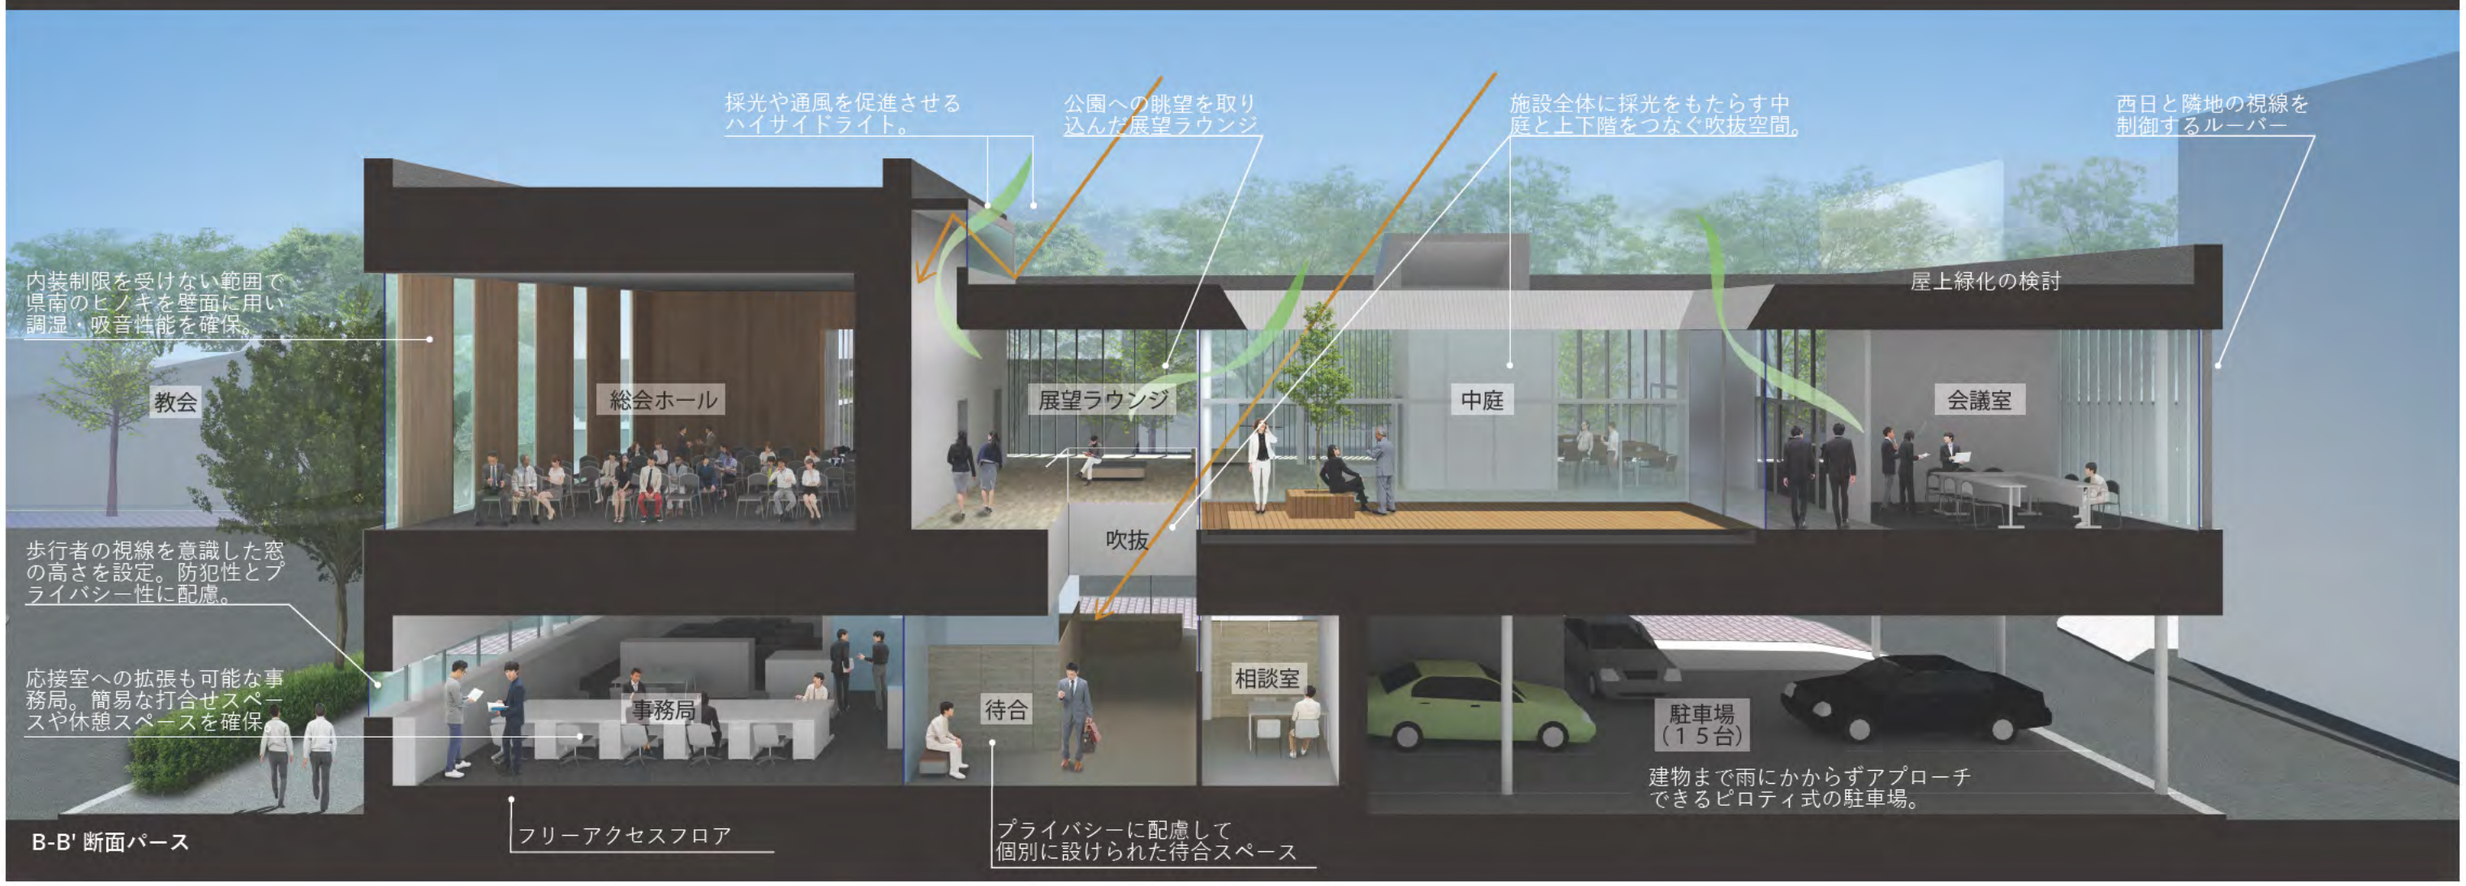

B-B' 断面パース